



Frauensteinsstr.

PLANSTRASSE A

ÖFFENTL
AUCH ZU
HOLZLAG

324

383
23

383
33

383
25

383
24

404

383
26

383
27

383
29

383
28

383
30

383
31

415

420

384
5

425

380

430

385


407

435

386

404

388

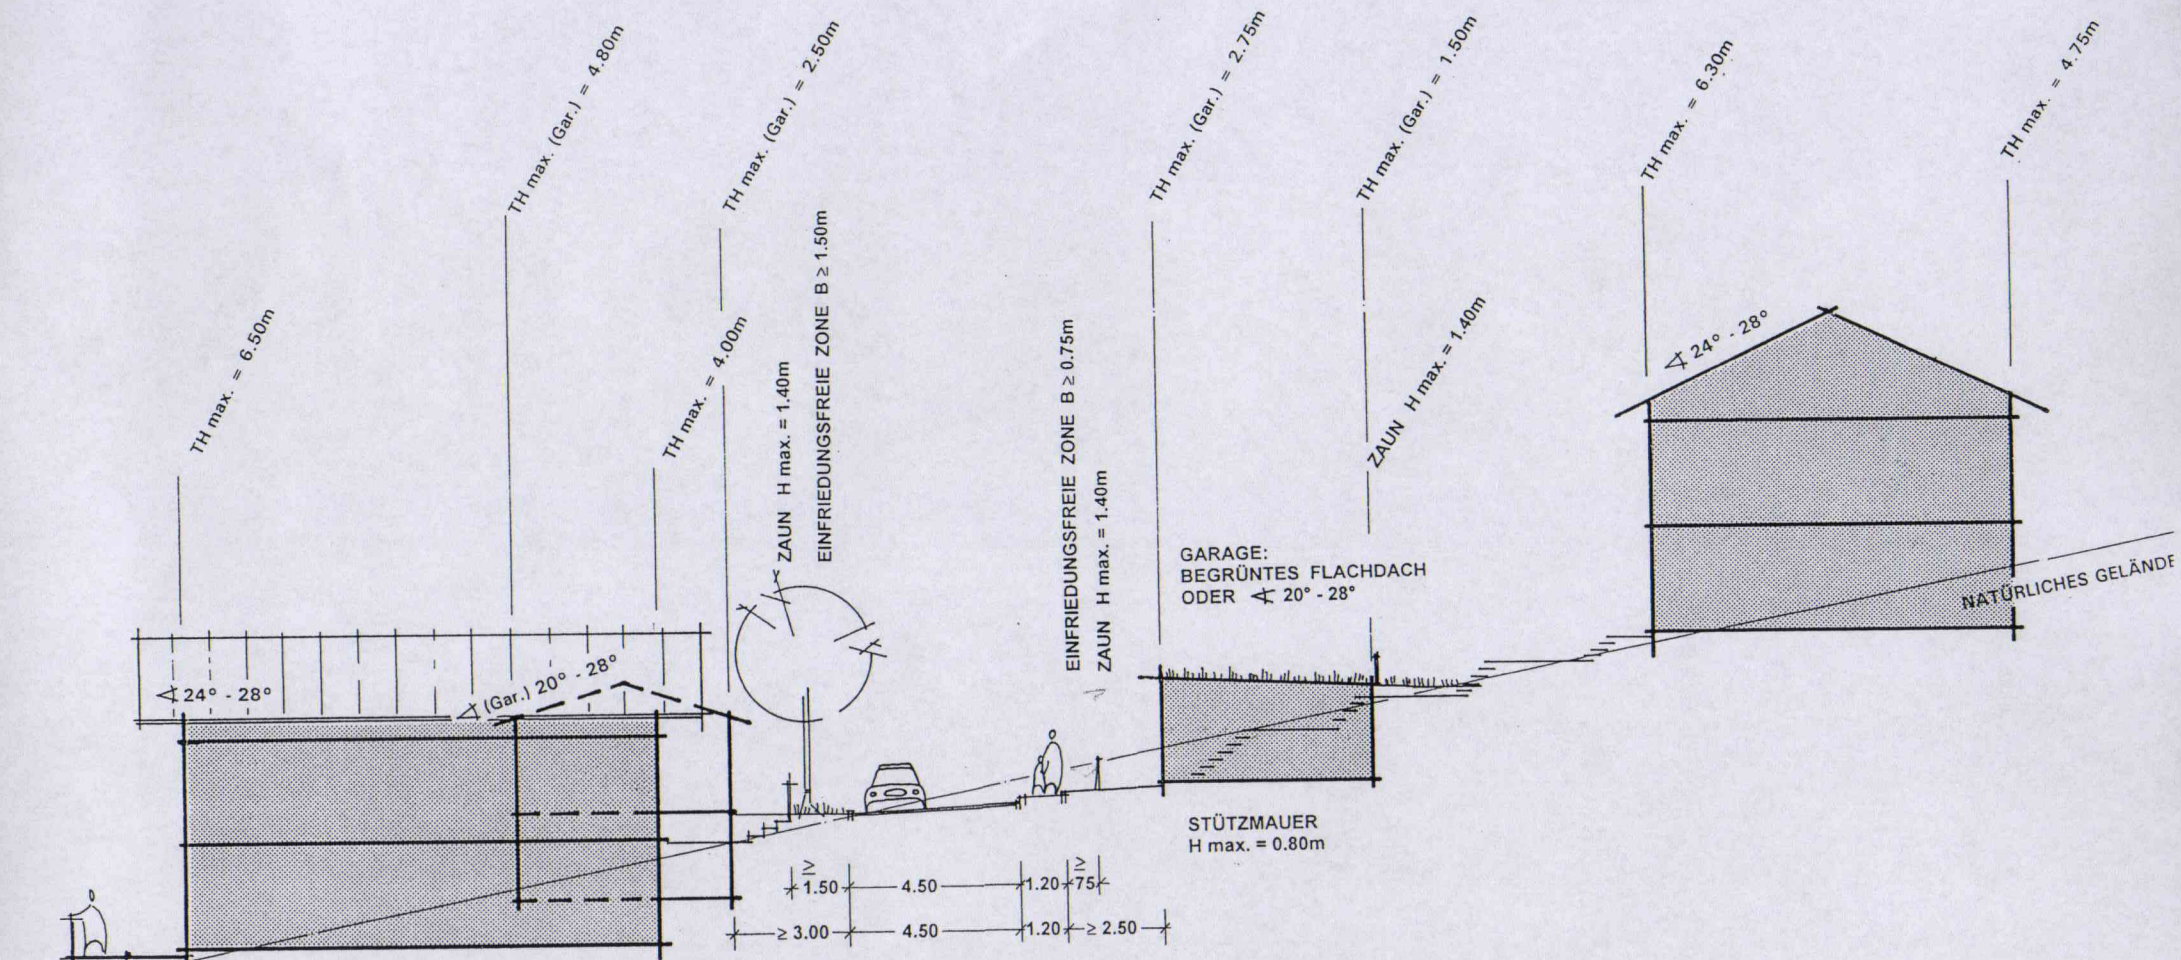

NATÜRLICHES GELÄNDE

NATÜRLICHES GELÄNDE

GARAGENVORFLÄCHE $\geq 3.00m$

ERSCHLIESSUNGSSTRASSE

MEHRZWECKSTREIFEN

GARAGENVORFLÄCHE $\geq 2.50m$

GARAGE:
BEGRÜNTEES FLACHDACH
ODER $\Delta 20^\circ - 28^\circ$

STÜTZMAUER
H max. = 0.80m

SYSTEMSCHNITT „PLANSTRASSE - A -“

M. = 1 : 200