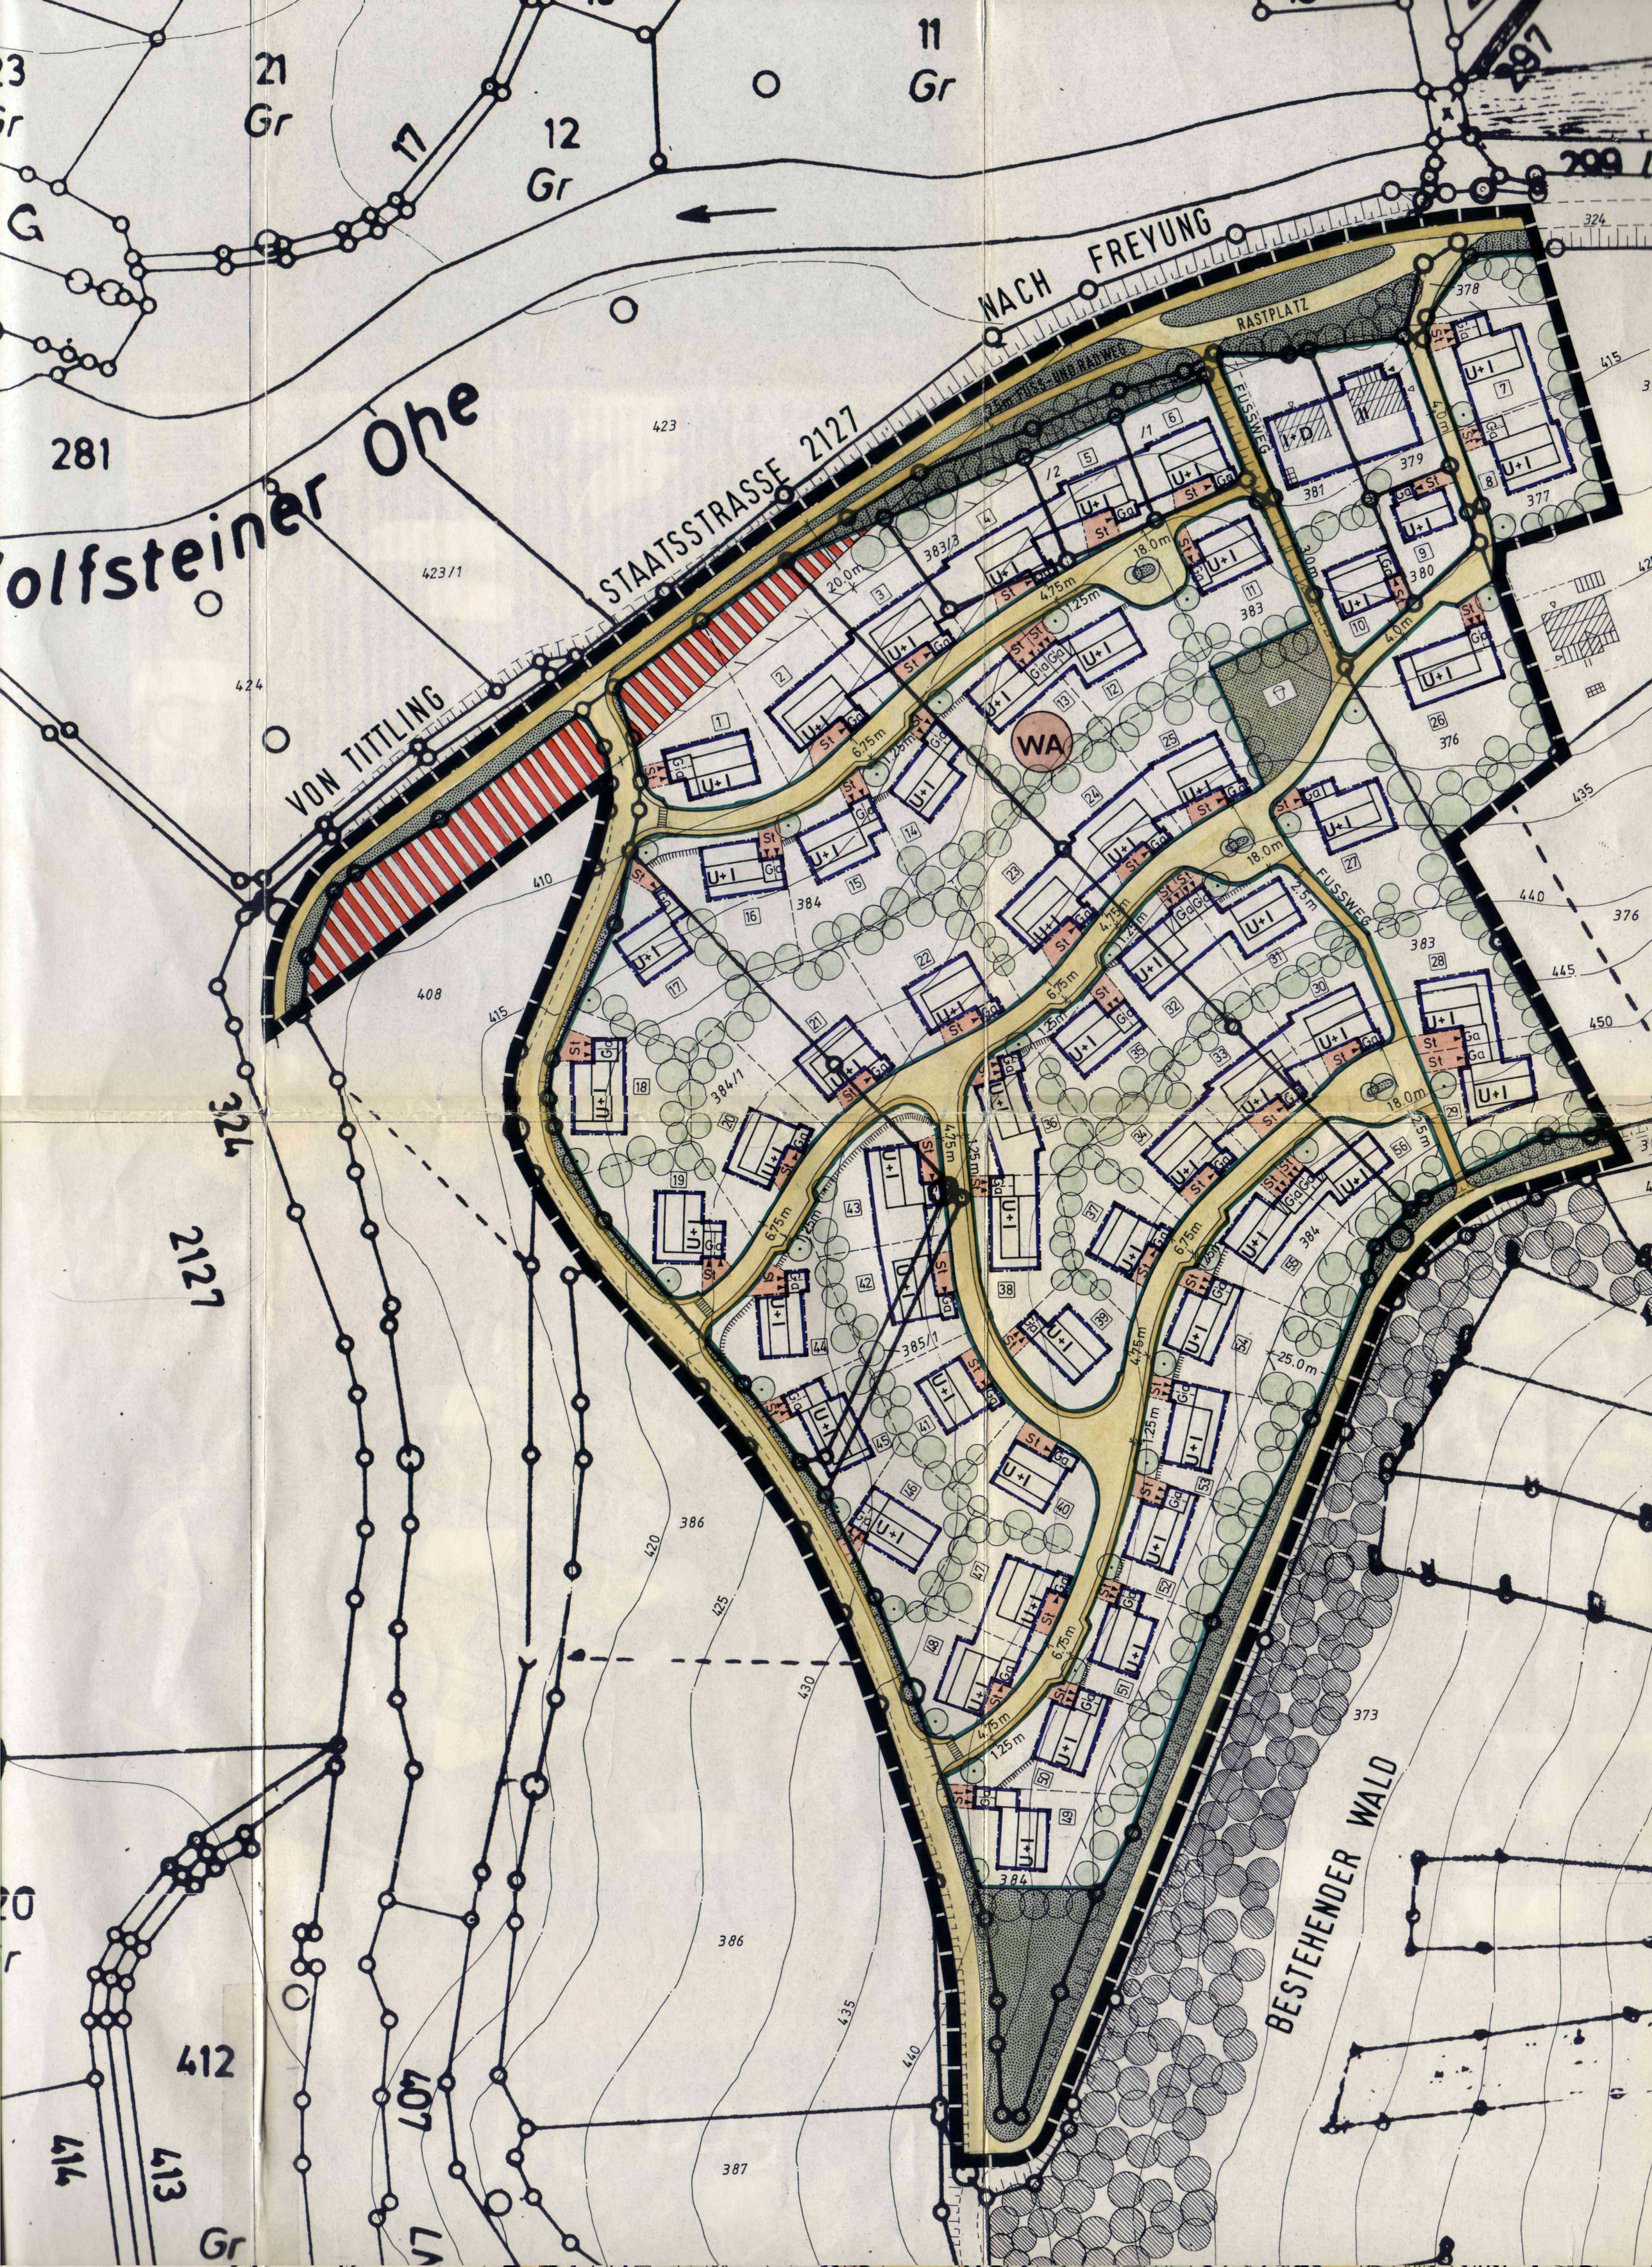
NACH FREYUNG
STAATSSTRASSE 2127
VON TITTLING
Wolfsteiner Ohe
RASTPLATZ
FUSSWEG
BESTEHENDER WALD
WA
U+I
St
Ga
Gr
281
412
414
413
407
2127
324
297
299
423
423/1
424
410
408
415
420
425
430
435
440
445
450
376
373
386
387
384
384/1
385/1
383
383/3
380
379
378
377
381
20.0m
18.0m
25.0m
6.75m
4.75m
1.25m
2.5m
4.0m
3.0m